


Drainagerohre DN 100, Gefälle höchstens 1 : 500  
 Länge  $\geq$  6,00 m/je Einwohner in oberer und unterer Lage,  
 Maximallänge eines Stranges höchstens 30 m

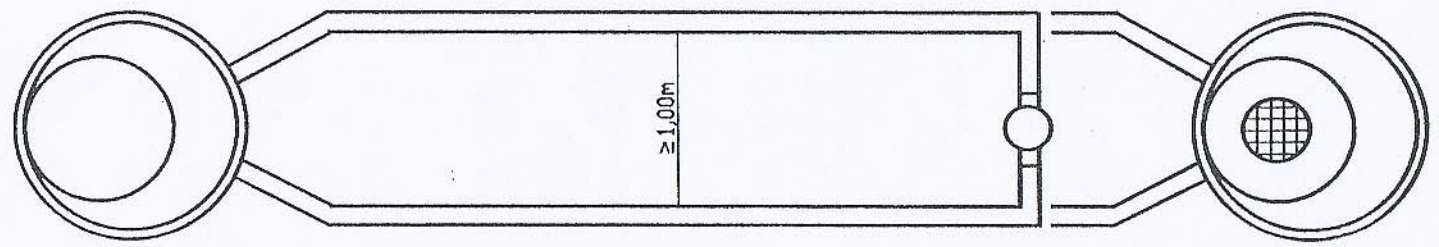

- z. B. Filtergraben für 4 Einwohner:
- 4 x 6,00 m = 24,00 m
  - Stranglänge bei 2 Verrieselungssträngen = 12,00 m
  - Stranglänge bei 3 Verrieselungssträngen = 8,00 m
  - Stranglänge bei 4 Verrieselungssträngen = 6,00 m